



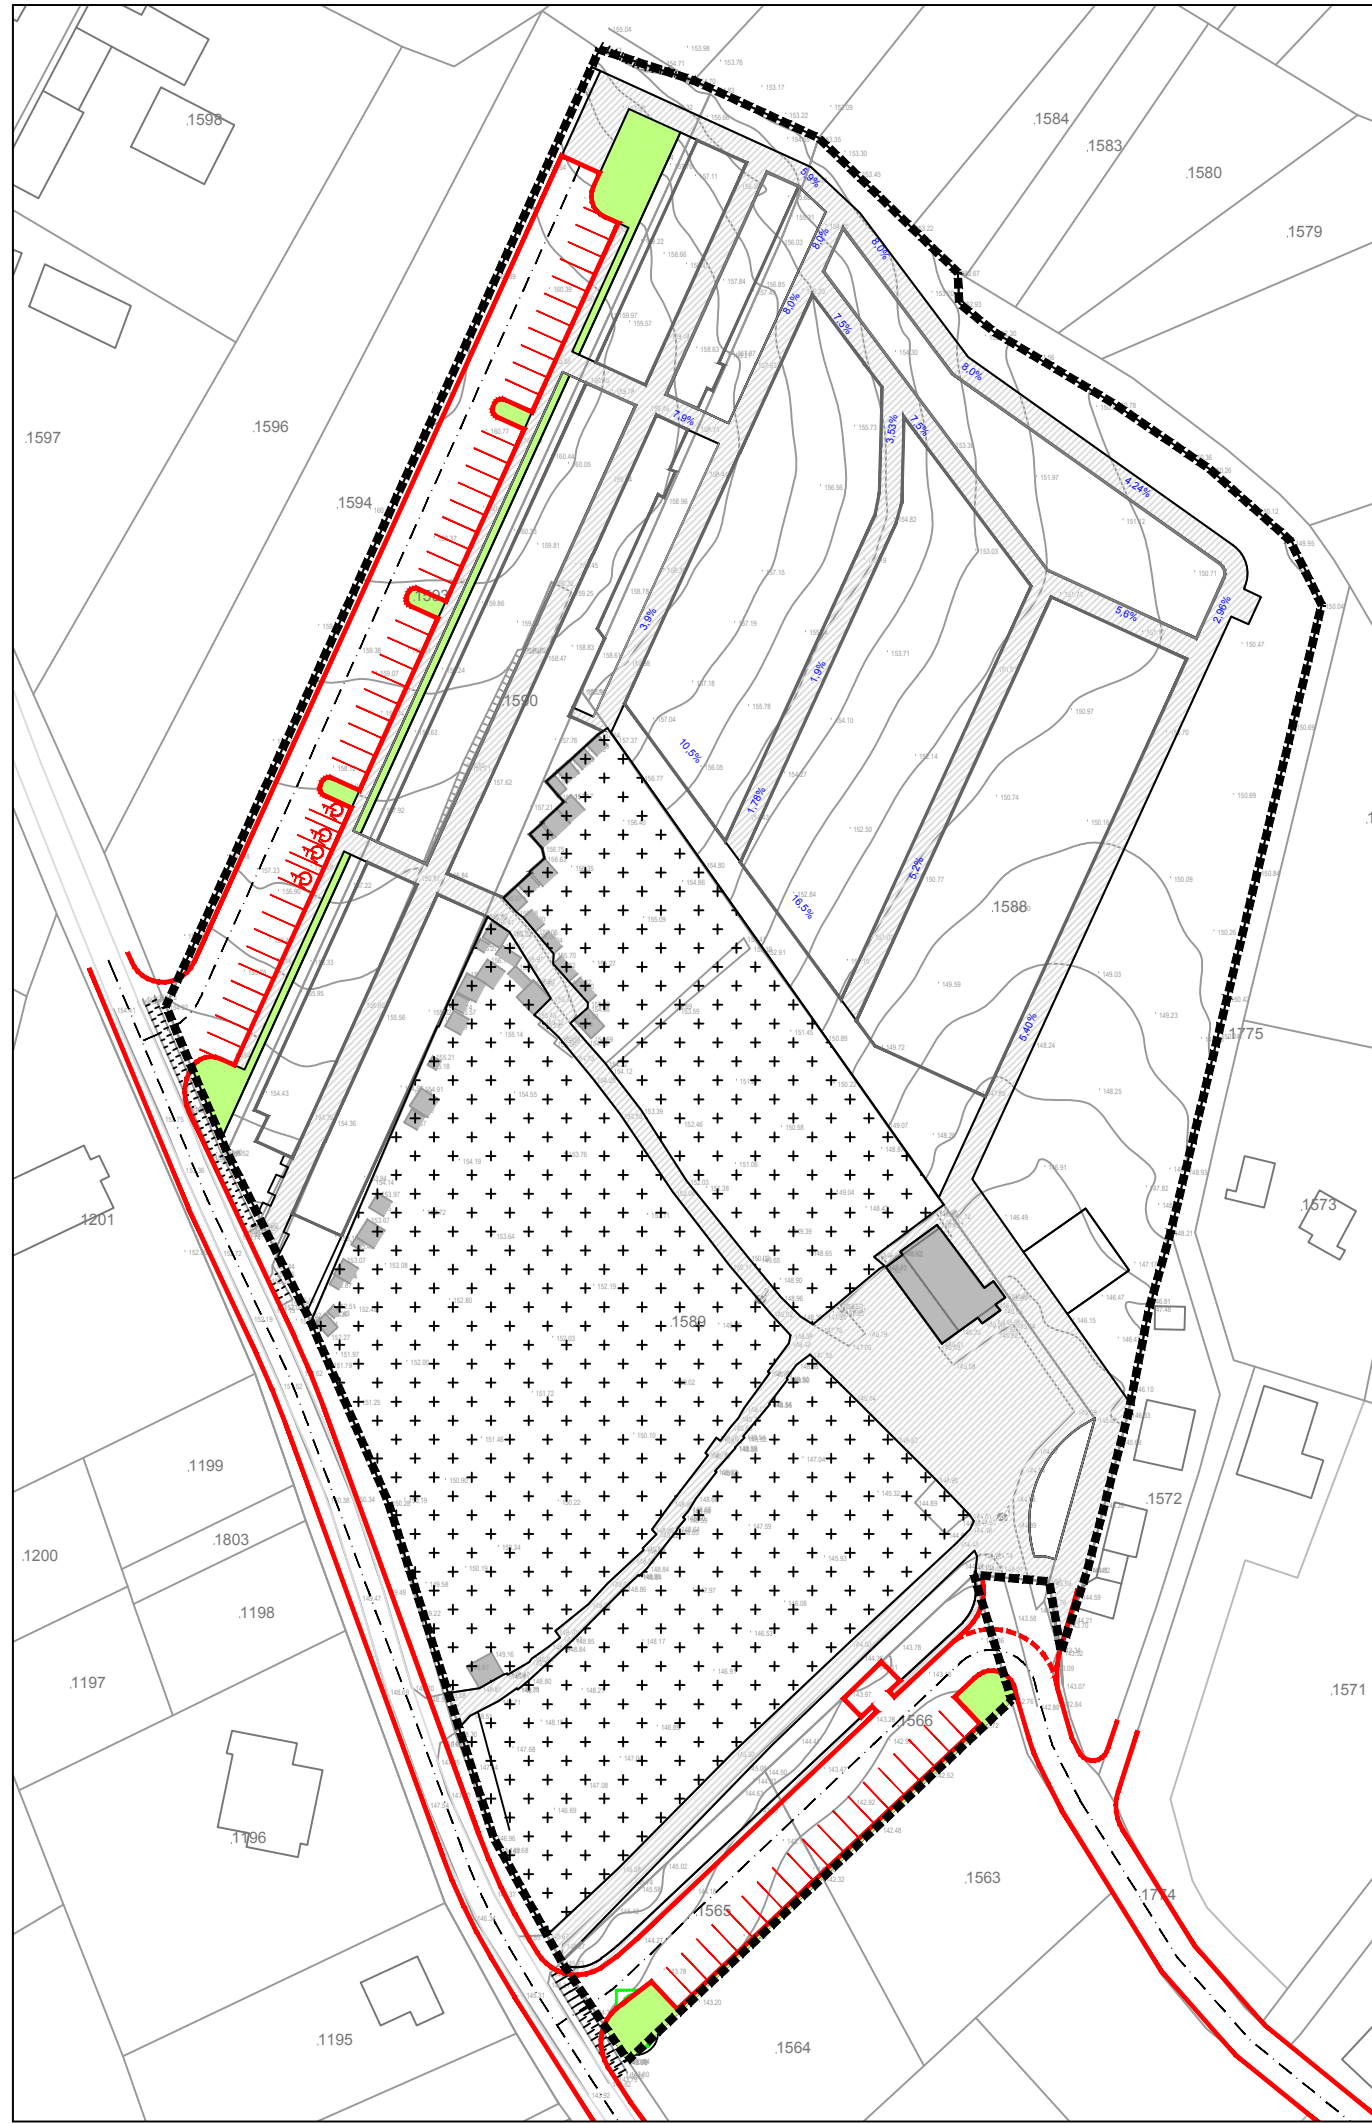

LEGENDA

GRANICE

----- OBUHVAT PLANA

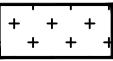

POSTOJEĆE GROBLJE

PROMET




PROMETNICA




PARKIRALIŠTE



PJEŠAČKE POVRŠINE

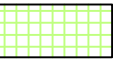

ZAŠTITNE ZELENE POVRŠINE

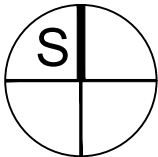

ARHEO d.o.o.
projektiranje i prostorno planiranje

GRAD SVETI IVAN ZELINA
URBANISTIČKI PLAN UREĐENJA
PROŠIRENJA GROBLJA U DONJOJ ZELINI

2. PROMETNA, ULIČNA I KOMUNALNA
INFRASTRUKTURNA MREŽA

Županija:	ZAGREBAČKA		
Grad:	SVETI IVAN ZELINA		
Naziv prostornog plana:	URBANISTIČKI PLAN UREĐENJA PROŠIRENJA GROBLJA U DONJOJ ZELINI		
Naziv kartografskog prikaza:	PROMETNA I ULIČNA MREŽA		
Broj kartografskog prikaza	2.1.	Mjerilo kartografskog prikaza	1 : 1000
Odluka o izradi prostornog plana:	Odluka predstavničkog tijela o donošenju plana:		
"Zelinske novine" 13/22	"Zelinske novine" 45/22		
Javna rasprava (datum objave):	Javni uvid održan:		
28.09.2022.	od: 17.10.2022. do: 16.11.2022.		
Pečat tijela odgovornog za provođenje javne rasprave:	Odgovorna osoba za provođenje javne rasprave:		
M.P.	 Anita Findri Ratkajec, dipl. ing. stroj.		
Pravna osoba koja je izradila plan:	ARHEO d.o.o. Tomislavova 11, Zagreb		
Pečat pravne osobe koja je izradila plan:	 Direktor : Mario Pezelj, dipl.ing.arh.		
Stručni tim u izradi plana: Aron Varga, dipl.ing.arh. - ovlaštteni arhitekt Mario Pezelj, dipl.ing.arh. -ovlaštteni arhitekt urbanist Josip Horvat, dipl. ing. prometa -ovlaštteni ing. Ines Kotula, mag.ing.arch.	Damir Batarelo, dipl.iur. Vesna Pezelj, dipl. sociolog Vera Varga, dipl. biolog Ivan Sović, ing.el.		
Odgovorni voditelj izrade plana:	Mario Pezelj, dipl.ing.arh. -ovlaštteni arhitekt urbanist		
Pečat Gradskog vijeća:	Predsjednik Gradskog vijeća:		
M.P.	 Darko Bistrički, struc.spec.ing.grad.		
Istovjetnost prostornog plana s izvornikom ovjerava:	Pečat nadležnog tijela:		
.....	M.P.		