


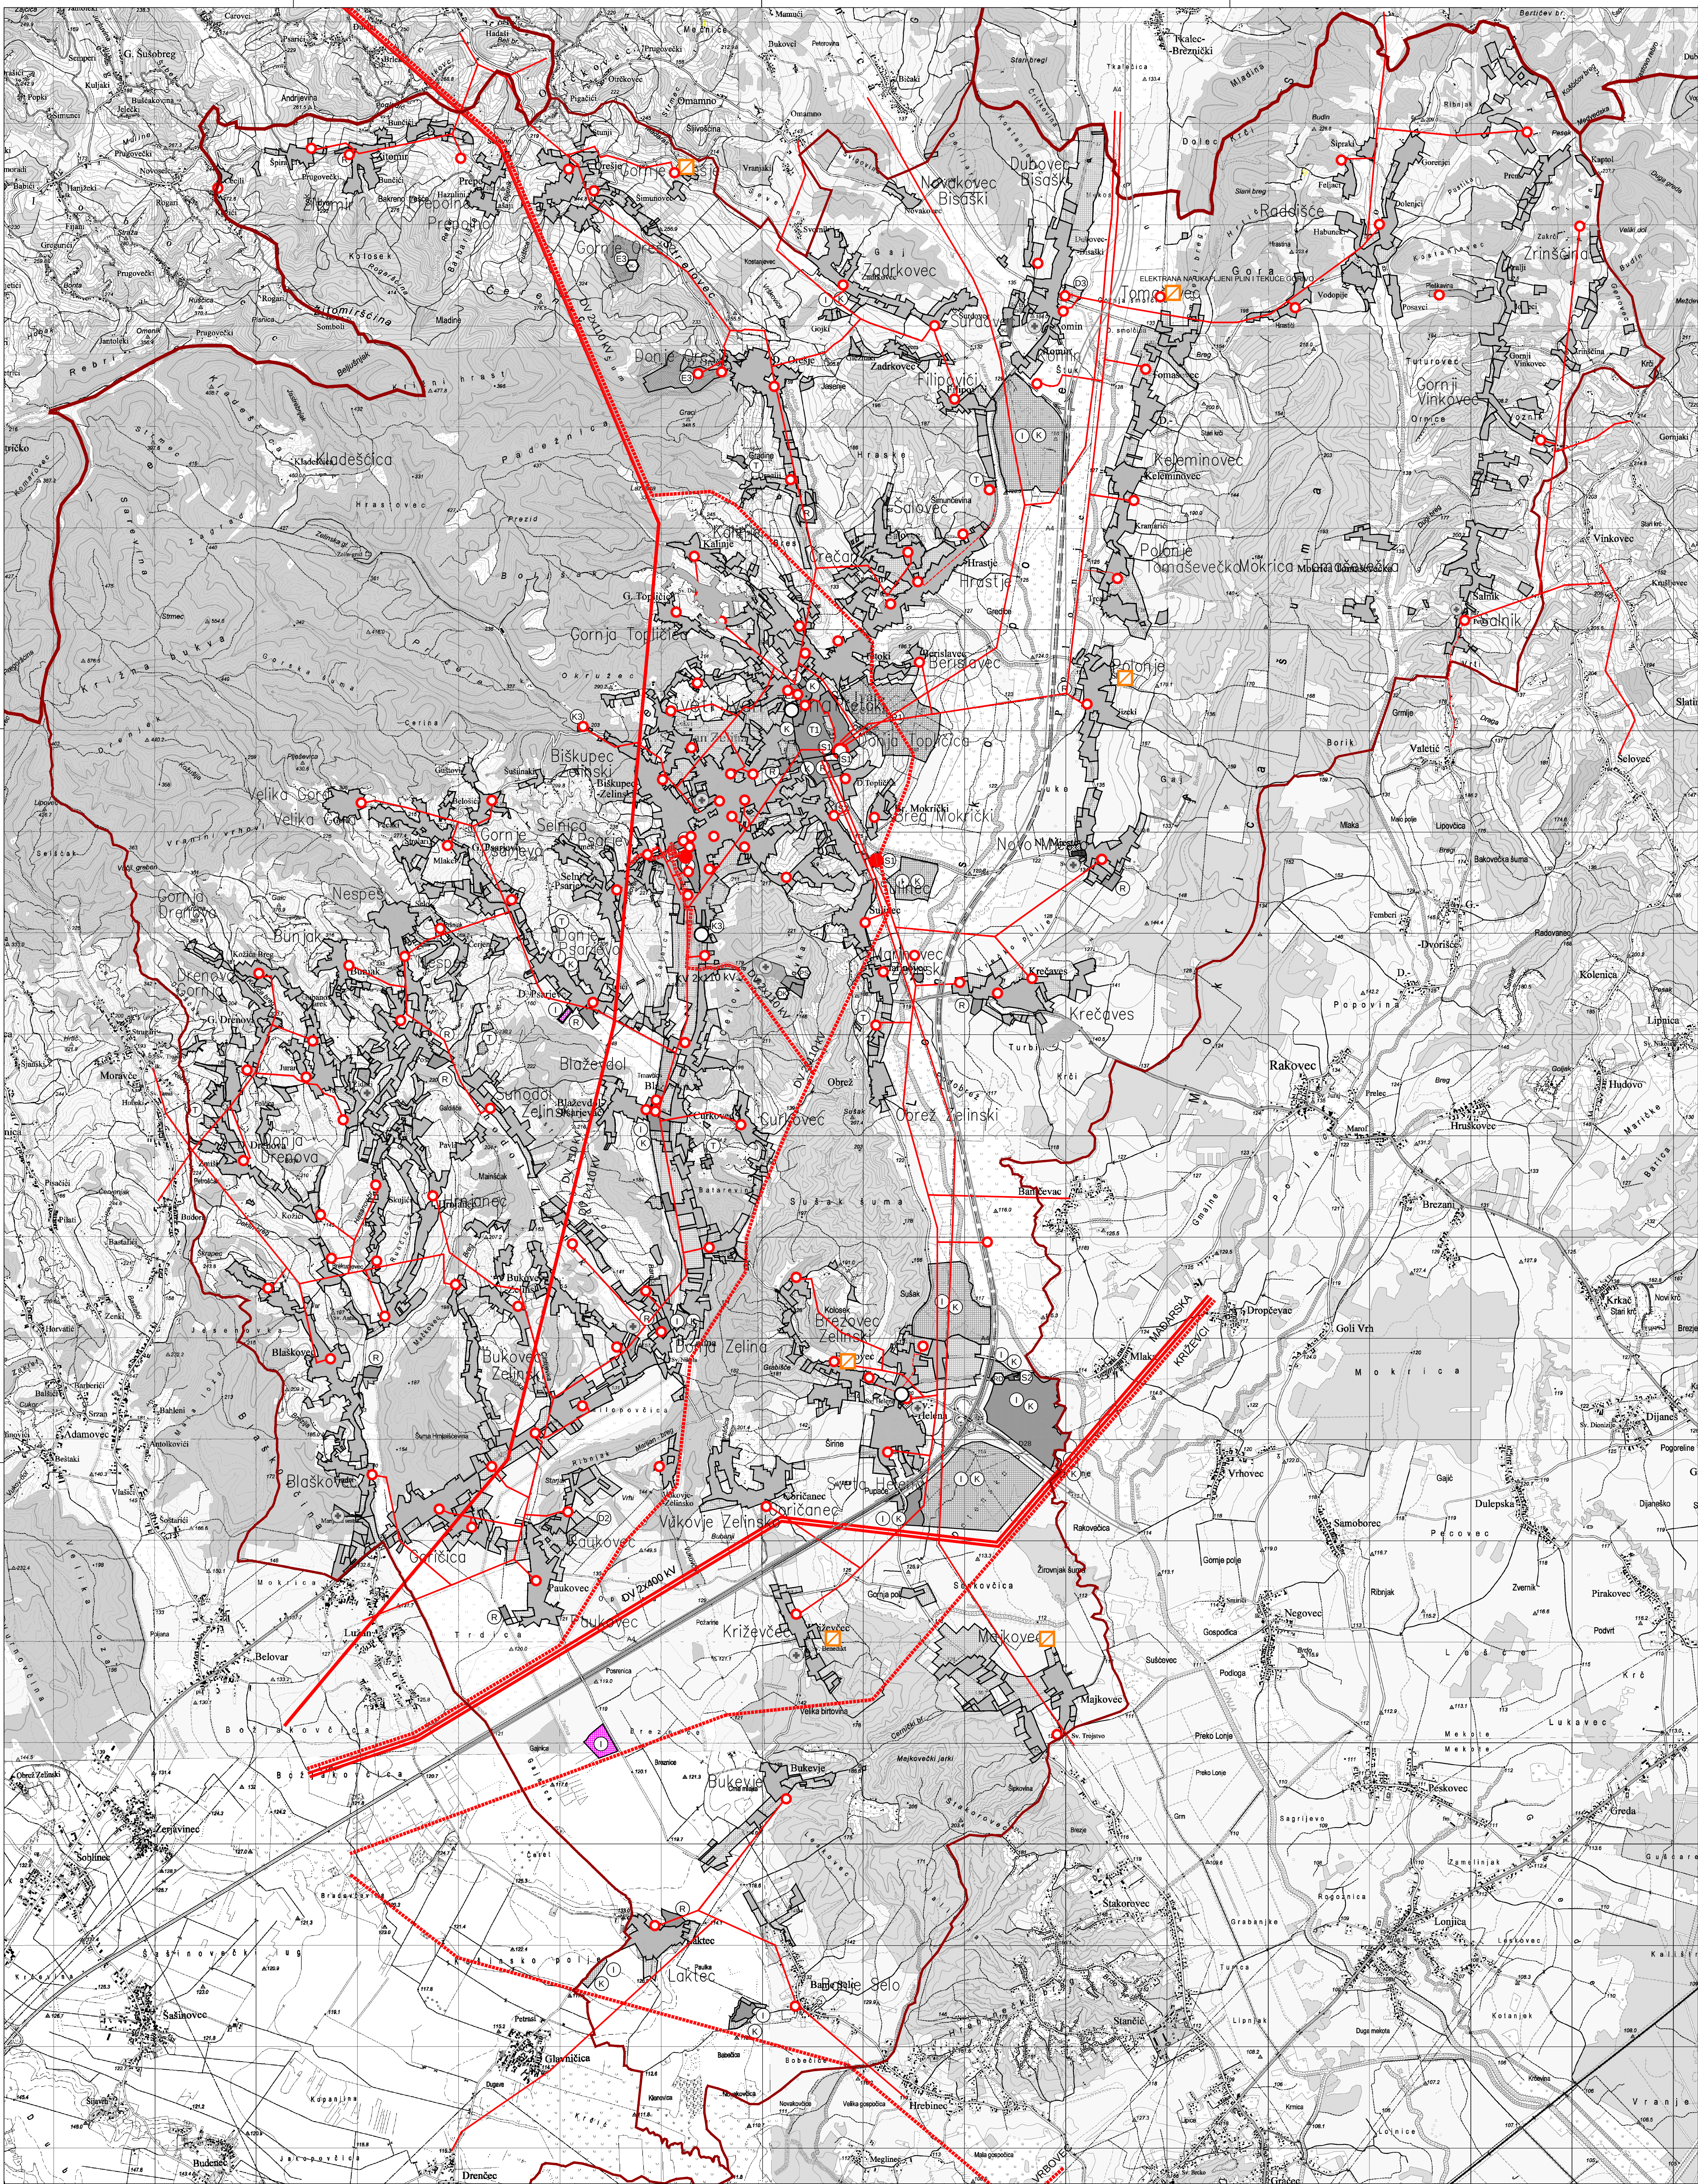

LEGENDA

GRANICE

ŽUPANIJSKA GRANICA

OPĆINSKA GRANICA

RAZVOJ I UREĐENJE POVRŠINA NASELJA

izgrađeno / neizgrađeno: i dop.

GRAĐEVINSKO PODRUČJE NASELJA

2

ZAŠTITNO ZELENILO

I R

O C

GOSPODARSKA NAMJENA - PROIZVODNA I POSLOVNA

K

GOSPODARSKA NAMJENA - POSLOVNA

D

JAVNA I DRUŠTVENNA NAMJENA

T T

socialna-D2, školska D3

R R

GOSPODARSKA NAMJENA - UGOSTITELJSKO

S

hotel - T1

S

ŠPORTSKO REKREACIJSKA NAMJENA

S

trafostanica 110/35 kV - IS1, uređaj za pročišćavanje otpadnih voda - IS2

GROBLJE

RAZVOJ I UREĐENJE POVRŠINA IZVAN NASELJA

izgrađeno / neizgrađeno

I R

O K

GOSPODARSKA NAMJENA - PROIZVODNA I POSLOVNA

I

GOSPODARSKA NAMJENA - PROIZVODNA

- površina za gradnju samostalne sunčane elektrane

R R

ŠPORTSKO REKREACIJSKA NAMJENA

golf igralište - S1, sportsko-rekreacijska namjena s pratećim sadržajima - R2

E

PODRUČJE ISKORIŠTAVANJA MINERALNIH SIROVINA

izvor termalne vode - E2, kantonom - E3

PODRUČJE OBVEZNE SANACIJE

S

POVRŠINE INFRASTRUKTURNIH SUSTAVA

uređaj za pročišćavanje otpadnih voda - IS2

ODLAGALIŠTE OTPADA

komunalni otpad - OK, inertni otpad - OI ;

građevinski otpad - OK-1

PRETOVARNA STANICA

RECIKLAŽNO DVORIŠTE

PROMET

CESTOVNI PROMET

postojeći / planirani

A4

KORIDOR DRŽAVNE AUTOCESTE

D28

KORIDOR DRŽAVNE BRZE CESTE

ENERGETSKI SUSTAV

ELEKTROENERGETIKA

TRANSFORMATORSKA I RASKLOPNA POSTROJENJA

postojeća / planirana

TS 110 (35,30) / 10 kV

TS 35 (30) / 10 kV

TS 10 (20) kV

ELEKTROPRIJENOSNI UREĐAJI

postojeći / planirani

DALEKOVOD 400 kV

DALEKOVOD 110 kV

KABLOVSKI VOD 110 kV

DALEKOVOD (KABEL) 35 (30,20) kV

NOVI VOD 10 (20) kV

PROIZVODNI UREĐAJI

postojeći / planirani

ELEKTRANA NA OBNOVLJIVE IZVORE

GRAD SVETI IVAN ZELINA

PROSTORNI PLAN UREĐENJA GRADA SVETOG IVANA ZELINE

"Zelinske novine" (br. 8/04, 11/06, 9/11, 5/13, 13/15, 4/17)
(pročišćena grafika)

2.INFRASTRUKTURNI SUSTAVI

Županija:	ZAGREBAČKA
Grad:	SVETI IVAN ZELINA
Naziv prostornog plana:	PROSTORNI PLAN UREĐENJA GRADA SVETOG IVANA ZELINE
Naziv kartografskog prikaza:	ENERGETSKI SUSTAV - ELEKTROENERGETIKA
Broj kartografskog prikaza	2.2.
Mjerilo kartografskog prikaza	1 : 25000
Odluka Gradskog vijeća o donošenju plana:	"Zelinske novine" broj 6/17.
Pravna osoba koja je izradila plan:	ARHEO d.o.o., Tomislavova 11, Zagreb
Pečat pravne osobe koja je izradila plan:	Odgovorna osoba:
M.P.	Direktor : Mario Pezelj, dipl.ing.arh.
Stručni tim u izradi plana:	Mario Pezelj, dipl.ing.arh. - ovlašten arhitekt urbanist Anon Varga, dipl.ing.arh. - ovlašten arhitekt Branimir Fojas, dipl.ing.arh. - ovlašten arhitekt Antonia Baković, dipl.ing.grad. - ovlašten inž. građevinarstva Patrik Flaković, dipl.ing.prom. - ovlašten inž. prometnog inženjeringa Janja Novaković, dipl.ing.arh. - ovlašten arhitekt urbanist
Jelena Luketa Knez, dipl.ing.arh. Josip Horvat, dipl.ing.prom.-ovlašten inženjer Vesna Varga, dipl. inž. bolog Damir Batorelo, dipl. inž. tur. Ivan Sović, inž. gel.	
Odgovorni voditelj izrade plana :	Mario Pezelj, dipl.ing.arh. - ovlašten arhitekt urbanist
Pečat Gradskog vijeća:	Predsjednik Gradskog vijeća:
M.P.	Dubravko Pončič, dipl. ing. MBA
Istovjetnost prostornog plana s izvornikom ovjerava:	Pečat nadležnog tijela:
	M.P.