
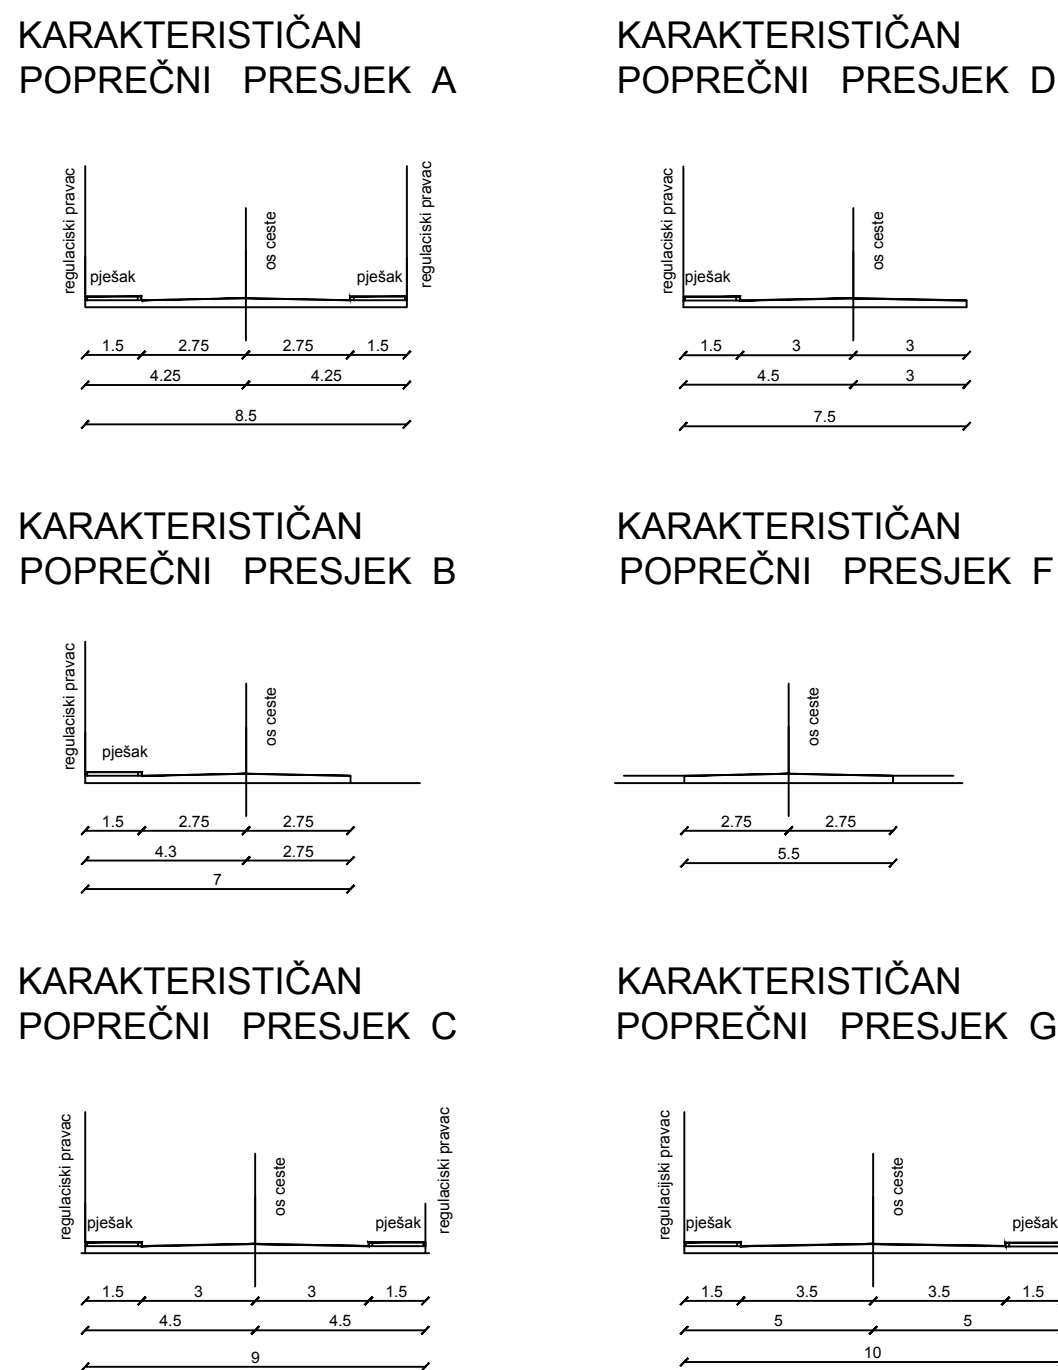


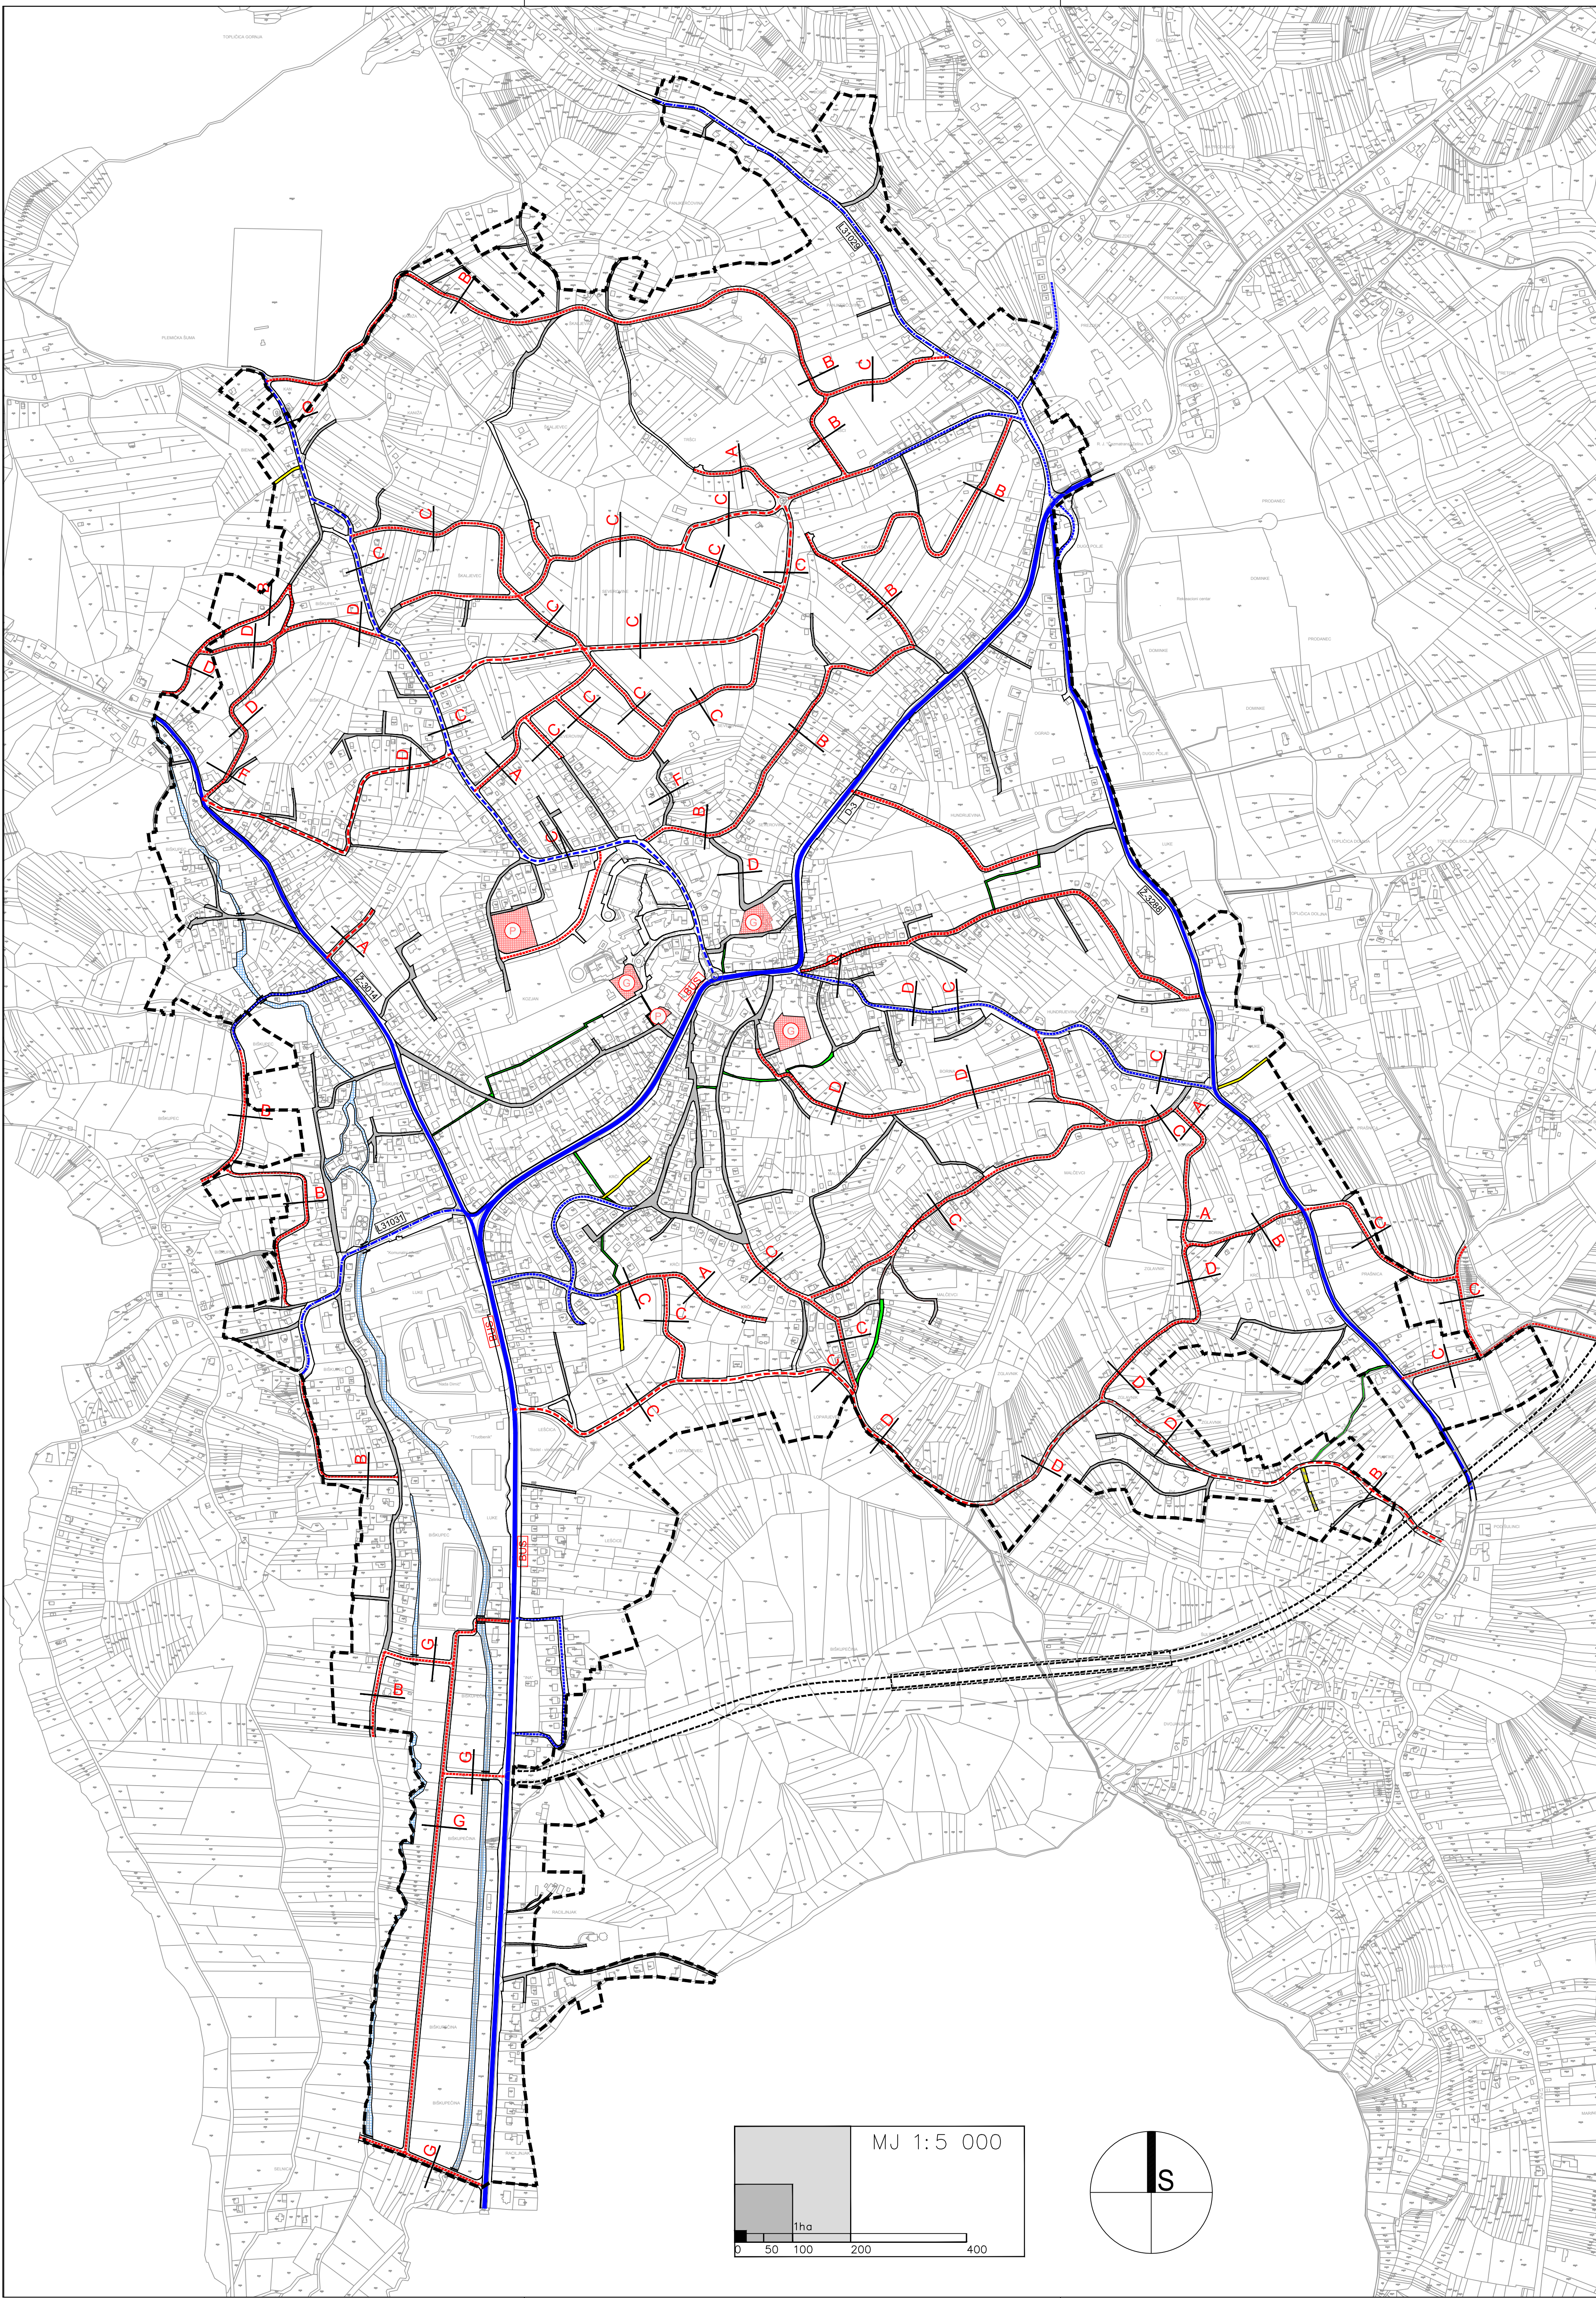

- LEGENDA:
- OBUHVAT UPU - a
 - PROMET
 - POSTOJEĆE PROMETNICE U POSTOJEĆIM KATASTARSKIM GRANICAMA
 - OSTALE DRŽAVNE CESTE
 - ŽUPANIJSKA CESTA
 - LOKALNA CESTA
 - SABIRNE ULICE
 - OSTALE ULICE
 - KOLNO - PJEŠAČKE PROMETNICE
 - PLANIRANI KORIDORI PROMETNICA
 - SABIRNE ULICE
 - OSTALE ULICE
 - PLANIRANA PROMETNICA VIŠEG RANGA
 - KOLNO - PJEŠAČKE PROMETNICE
 - PJEŠAČKE POVRŠINE
 - JAVNO PARKIRALIŠTE I GARAJA (parkiralište - P, garaža/parking - G)
 - OZNAKA PRESJEKA CESTE
 - STAJALIŠTE AUTOBUSA
 - MOST
 - TUNEL
 - OPIIS CESTA (ŽUPANIJSKA, DRŽAVNA, LOKALNA)
 - VODNE POVRŠINE

GRAD SVETI IVAN ZELINA

URBANISTIČKI PLAN UREĐENJA
NASELJA SVETI IVAN ZELINA I BIŠKUPEC ZELINSKI
(prijedlog plana za javnu raspravu)

2. PROMETNA, ULIČNA I KOMUNALNA INFRASTRUKTURNA MREŽA

Županija:	ZAGREBAČKA
Grad:	SVETI IVAN ZELINA
Naziv prostornog plana:	URBANISTIČKI PLAN UREĐENJA NASELJA SVETI IVAN ZELINA I BIŠKUPEC ZELINSKI
Naziv kartografskog prikaza:	PROMET
Broj kartografskog prikaza:	2.1.
Mjerilo kartografskog prikaza:	1 : 5000
Odluka o izradi plana:	Odluka o donošenju plana
Službeno glasilo Grada Sv. Ivana Zeline 05/17	
Objava javne rasprave:	Javni uvid održan:
od: --	do: --
Pečat tijela odgovornog za provođenje javne rasprave:	Odgovorna osoba za provođenje javne rasprave:
M.P.	Anta Findri Raškajec, dipl. ing. stroj., pročelnica.
Suglasnost na plan	
Pravna osoba koja je izradila plan:	ARHEO d.o.o., Zagreb Tomislavova 11
Pečat pravne osobe koja je izradila plan:	
M.P.	Direktor : Mario Pezeš, dipl. ing. arh., ovlašt. arh. urb.
Štućni tim u izradi plana:	Josip Horvat, dipl. ing. prometa - ovlašt. inženjer Branimir Fojas, dipl. ing. arh., ovlašt. arh. Damir Biserić, dipl. ing. arh. Vera Varga, dipl. biolog Vesna Pirošević, dipl. sociolog Ivan Šović, ing. el.
Odgovorni voditelj izrade plana:	Mario Pezeš, dipl. ing. arh., ovlašt. arh. urb.
Pečat općinskog vijeća:	Predsjednik gradskog vijeća:
M.P.	Darko Bistrički, struc. spec. ing. grad.
Istovjetnost prostornog plana s izvornikom ovjerava:	Pečat nadležnog tijela:
	M.P.