Naručitelj:

REPUBLIKA HRVATSKA
ZAGREBAČKA ŽUPANIJA
GRAD SVETI IVAN ZELINA

2.C.

Izvršitelj:

CPA CENTAR ZA PROSTORNO UREĐENJE I ARHITEKTURU D.O.O.

DETALJNI PLAN UREĐENJA JUŽNOG SEGMENTA ZONE GOSPODARSKE NAMJENE SVETA HELENA

2. PROMETNA, ELEKTRONIČKO KOMUNIKACIJSKA I KOMUNALNA INFRASTRUKTURNA MREŽA
2.C. VODNOGOSPODARSKI SUSTAV

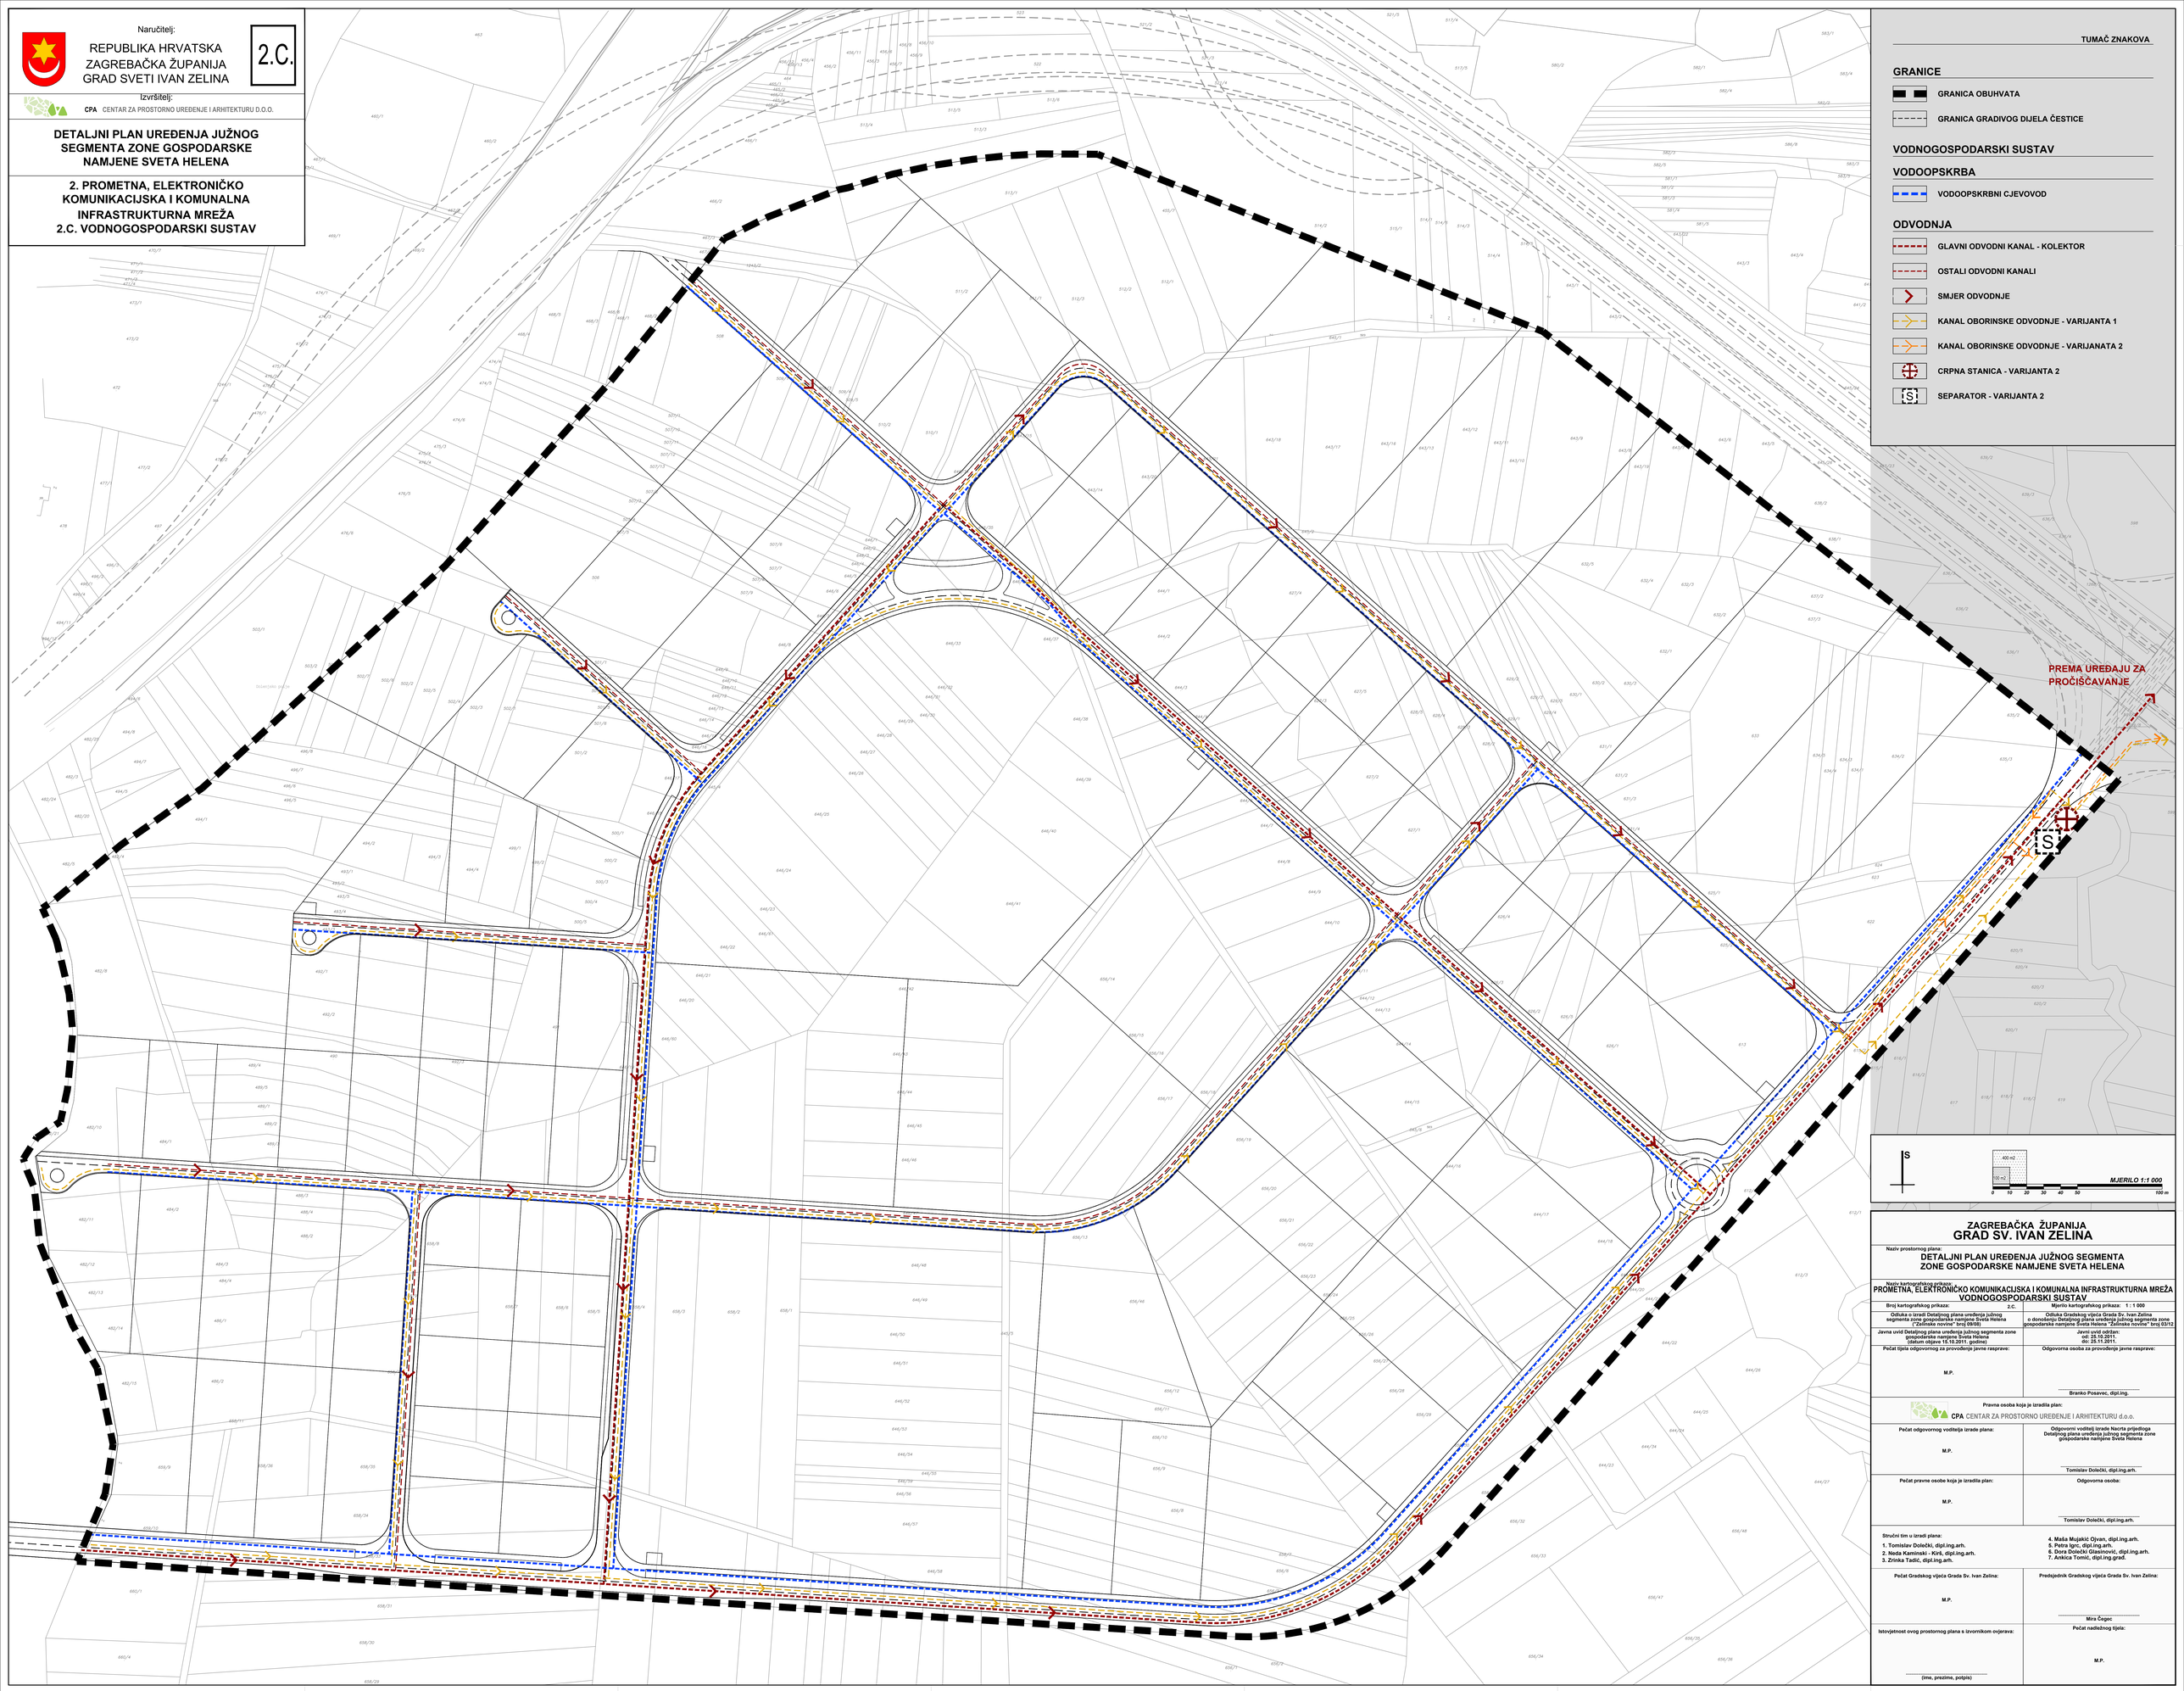

TUMAČ ZNAKOVA

GRANICE

- GRANICA OBUHVATA
- GRANICA GRADIVOG DIJELA ČESTICE

VODNOGOSPODARSKI SUSTAV

VODOOPSKRBA

- VODOOPSKRBNI CJEVOVOD

ODVODNJA

- GLAVNI ODVODNI KANAL - KOLEKTOR
- OSTALI ODVODNI KANALI
- SMJER ODVODNJE
- KANAL OBORINSKE ODVODNJE - VARIJANTA 1
- KANAL OBORINSKE ODVODNJE - VARIJANATA 2
- CRPNA STANICA - VARIJANTA 2
- SEPARATOR - VARIJANTA 2

ZAGREBAČKA ŽUPANIJA
GRAD SV. IVAN ZELINA

Naziv prostornog plana:

DETALJNI PLAN UREĐENJA JUŽNOG SEGMENTA ZONE GOSPODARSKE NAMJENE SVETA HELENA

Naziv kartografskog prikaza:

PROMETNA, ELEKTRONIČKO KOMUNIKACIJSKA I KOMUNALNA INFRASTRUKTURNA MREŽA VODNOGOSPODARSKI SUSTAV

Broj kartografskog prikaza: 2.C.	Mjerilo kartografskog prikaza: 1 : 1 000
Odluka o izradi Detaljnog plana uređenja južnog segmenta zone gospodarske namjene Sveta Helena ("Zaprešićke novine" broj 09/08)	Odluka Gradskog vijeća Grada Sv. Ivan Zelina o donošenju Detaljnog plana uređenja južnog segmenta zone gospodarske namjene Sveta Helena ("Zaprešićke novine" broj 03/12)
Javna uvid Detaljnog plana uređenja južnog segmenta zone gospodarske namjene Sveta Helena (datum objave 15.10.2011. godine)	Javni uvid održan: od: 25.10.2011. do: 24.11.2011.
Pečat tijela odgovornog za provođenje javne rasprave: M.P.	Odgovorna osoba za provođenje javne rasprave: Branko Posavec, dipl.ing.

Pravna osoba koja je izradila plan:

CPA CENTAR ZA PROSTORNO UREĐENJE I ARHITEKTURU d.o.o.

Pečat odgovornog voditelja izrade plana: M.P.	Odgovorni voditelj izrade Nacrta prijedloga Detaljnog plana uređenja južnog segmenta zone gospodarske namjene Sveta Helena: Tomislav Dolečki, dipl.ing.arh.
Pečat pravne osobe koja je izradila plan: M.P.	Odgovorna osoba: Tomislav Dolečki, dipl.ing.arh.

Stručni tim u izradi plana:

1. Tomislav Dolečki, dipl.ing.arh.
2. Neda Kaminski - Kirš, dipl.ing.arh.
3. Zrinka Tadić, dipl.ing.arh.
4. Maša Mujakić Ojvan, dipl.ing.arh.
5. Petra Igro, dipl.ing.arh.
6. Dora Dolečki Glasinović, dipl.ing.arh.
7. Ankica Tomić, dipl.ing.građ.

Pečat Gradskog vijeća Grada Sv. Ivan Zelina: M.P.	Predsjednik Gradskog vijeća Grada Sv. Ivan Zelina: Mira Čegec
Istovjetnost ovog prostornog plana s izvornikom ovjerava: (ime, prezime, potpis)	Pečat nadležnog tijela: M.P.